


**Saint - Jean de Braye**

**Périmètre de projet urbain partenarial**

Echelle : 1 / 1000<sup>ème</sup>

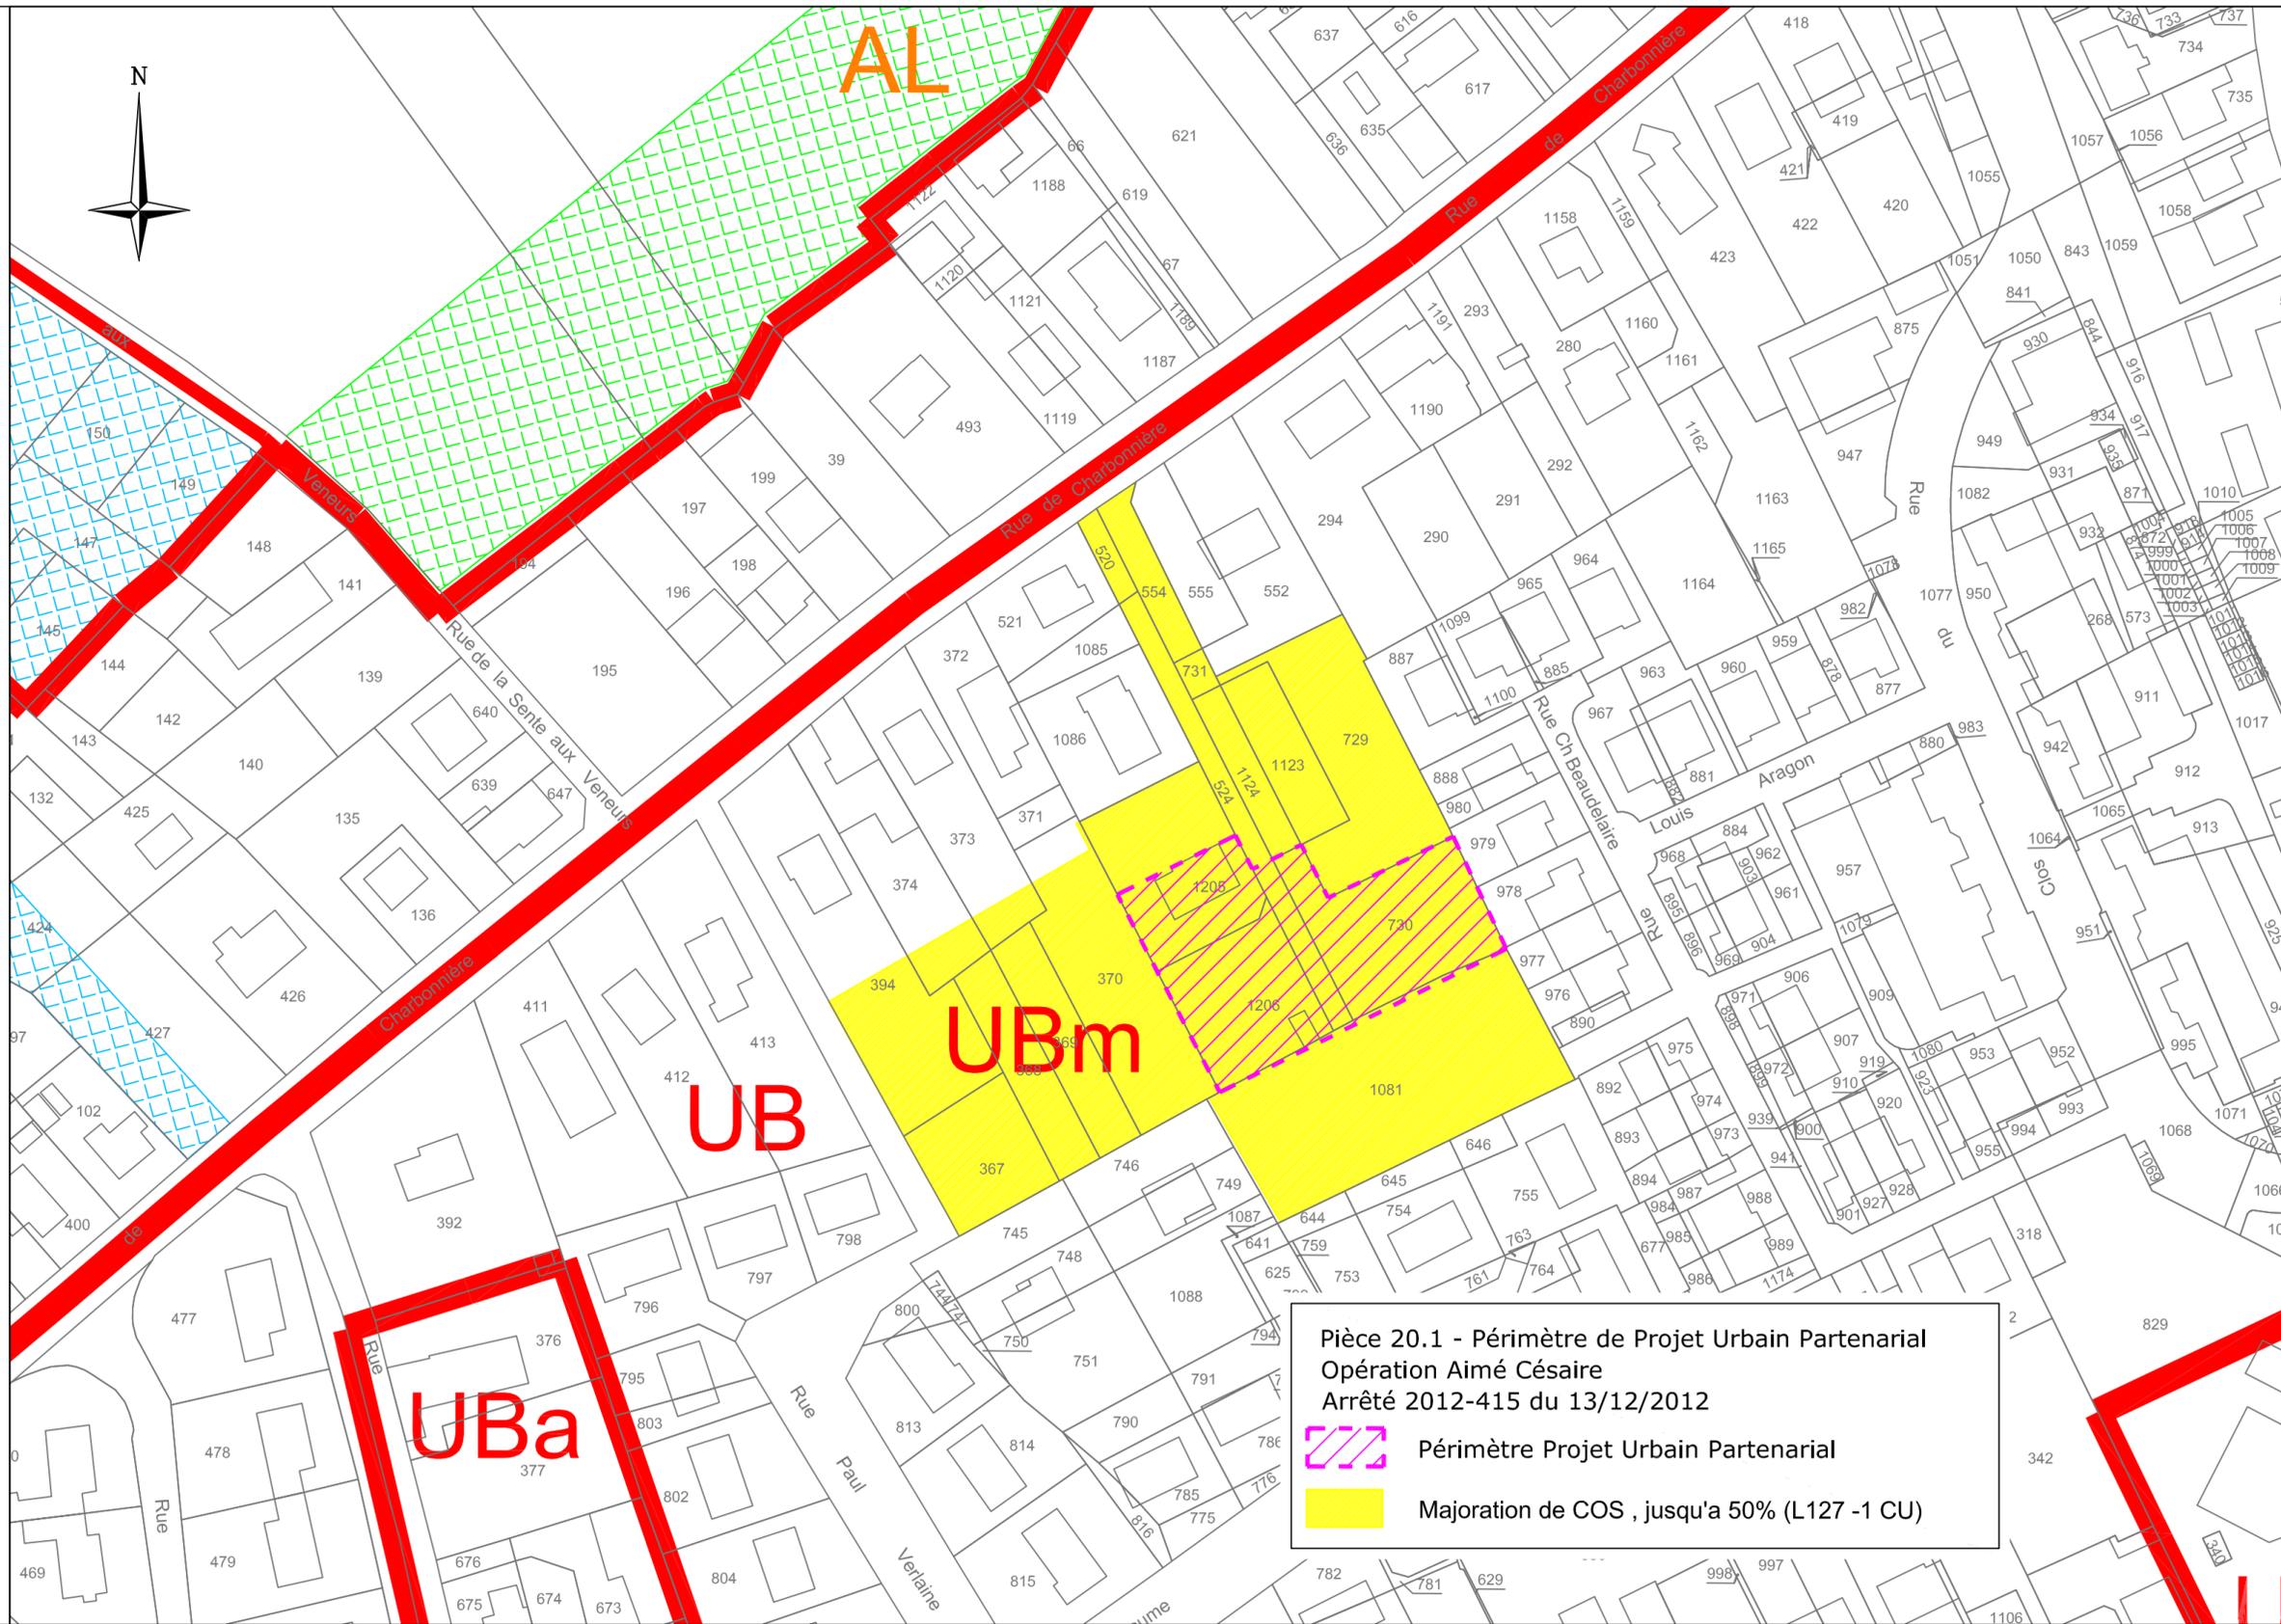

**Pièce 20.1 - Périmètre de Projet Urbain Partenarial**  
Opération Aimé Césaire  
Arrêté 2012-415 du 13/12/2012

-  Périmètre Projet Urbain Partenarial
-  Majoration de COS , jusqu'a 50% (L127 -1 CU)