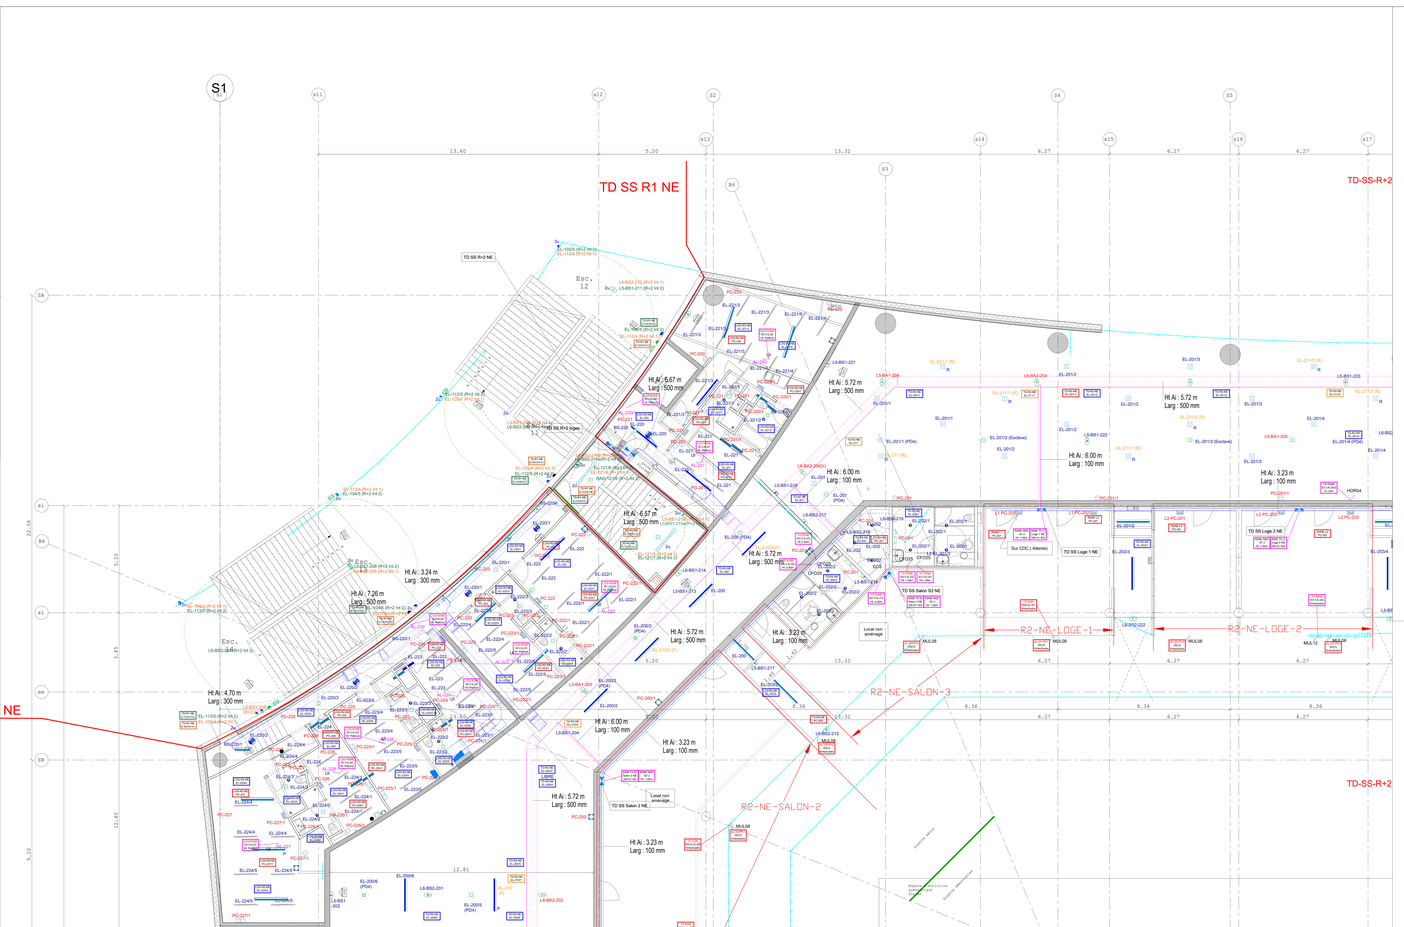
S1
TD SS R1 NE
TD-SS-R+2
TD SS R+2 NE
TD SS R+2 NO
TD SS Loge 1 NE
TD SS Loge 2 NE
TD SS Salon S3 NE
TD SS Salon 2 NE
TD SS Salon 1 NE
TD SS Salon 3 NE
TD SS RDC NE
TD SS Régie
R2-NE-LOGE-1
R2-NE-LOGE-2
R2-NE-SALON-3
R2-NE-SALON-2
Local non aménagé
Esc. 12
Esc. 11
Esc. 10
Esc. 9
Esc. 8
Esc. 7
Ht Ai : 6.67 m
Larg : 500 mm
Ht Ai : 6.57 m
Larg : 500 mm
Ht Ai : 7.26 m
Larg : 500 mm
Ht Ai : 3.24 m
Larg : 300 mm
Ht Ai : 4.70 m
Larg : 300 mm
Ht Ai : 5.72 m
Larg : 500 mm
Ht Ai : 6.00 m
Larg : 100 mm
Ht Ai : 3.23 m
Larg : 100 mm
Ht Ai : 3.22 m
Larg : 100 mm
Ht Ai : 6.00 m
Larg : 100 mm
Ht Ai : 5.72 m
Larg : 500 mm
Ht Ai : 3.23 m
Larg : 100 mm
Ht Ai : 6.00 m
Larg : 100 mm
Ht Ai : 5.72 m
Larg : 500 mm
Ht Ai : 3.23 m
Larg : 100 mm
Ht Ai : 6.00 m
Larg : 100 mm
Ht Ai : 5.72 m
Larg : 500 mm
Ht Ai : 3.23 m
Larg : 100 mm
Sur CDC (Attente)
Sur CDC (Attente)
Sur CDC (Attente)