

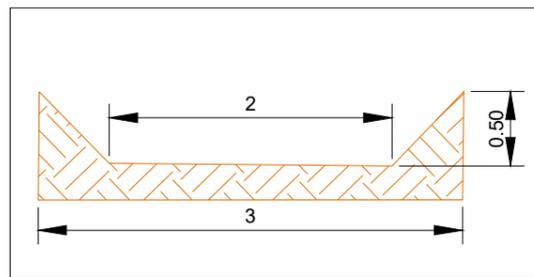
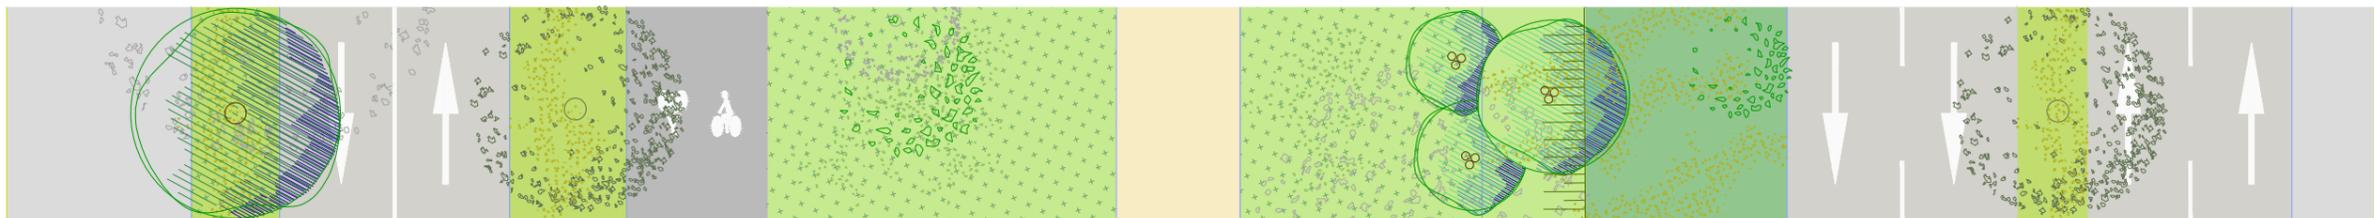



E.1.4 COUPES TECHNIQUES D'ASSAINISSEMENT

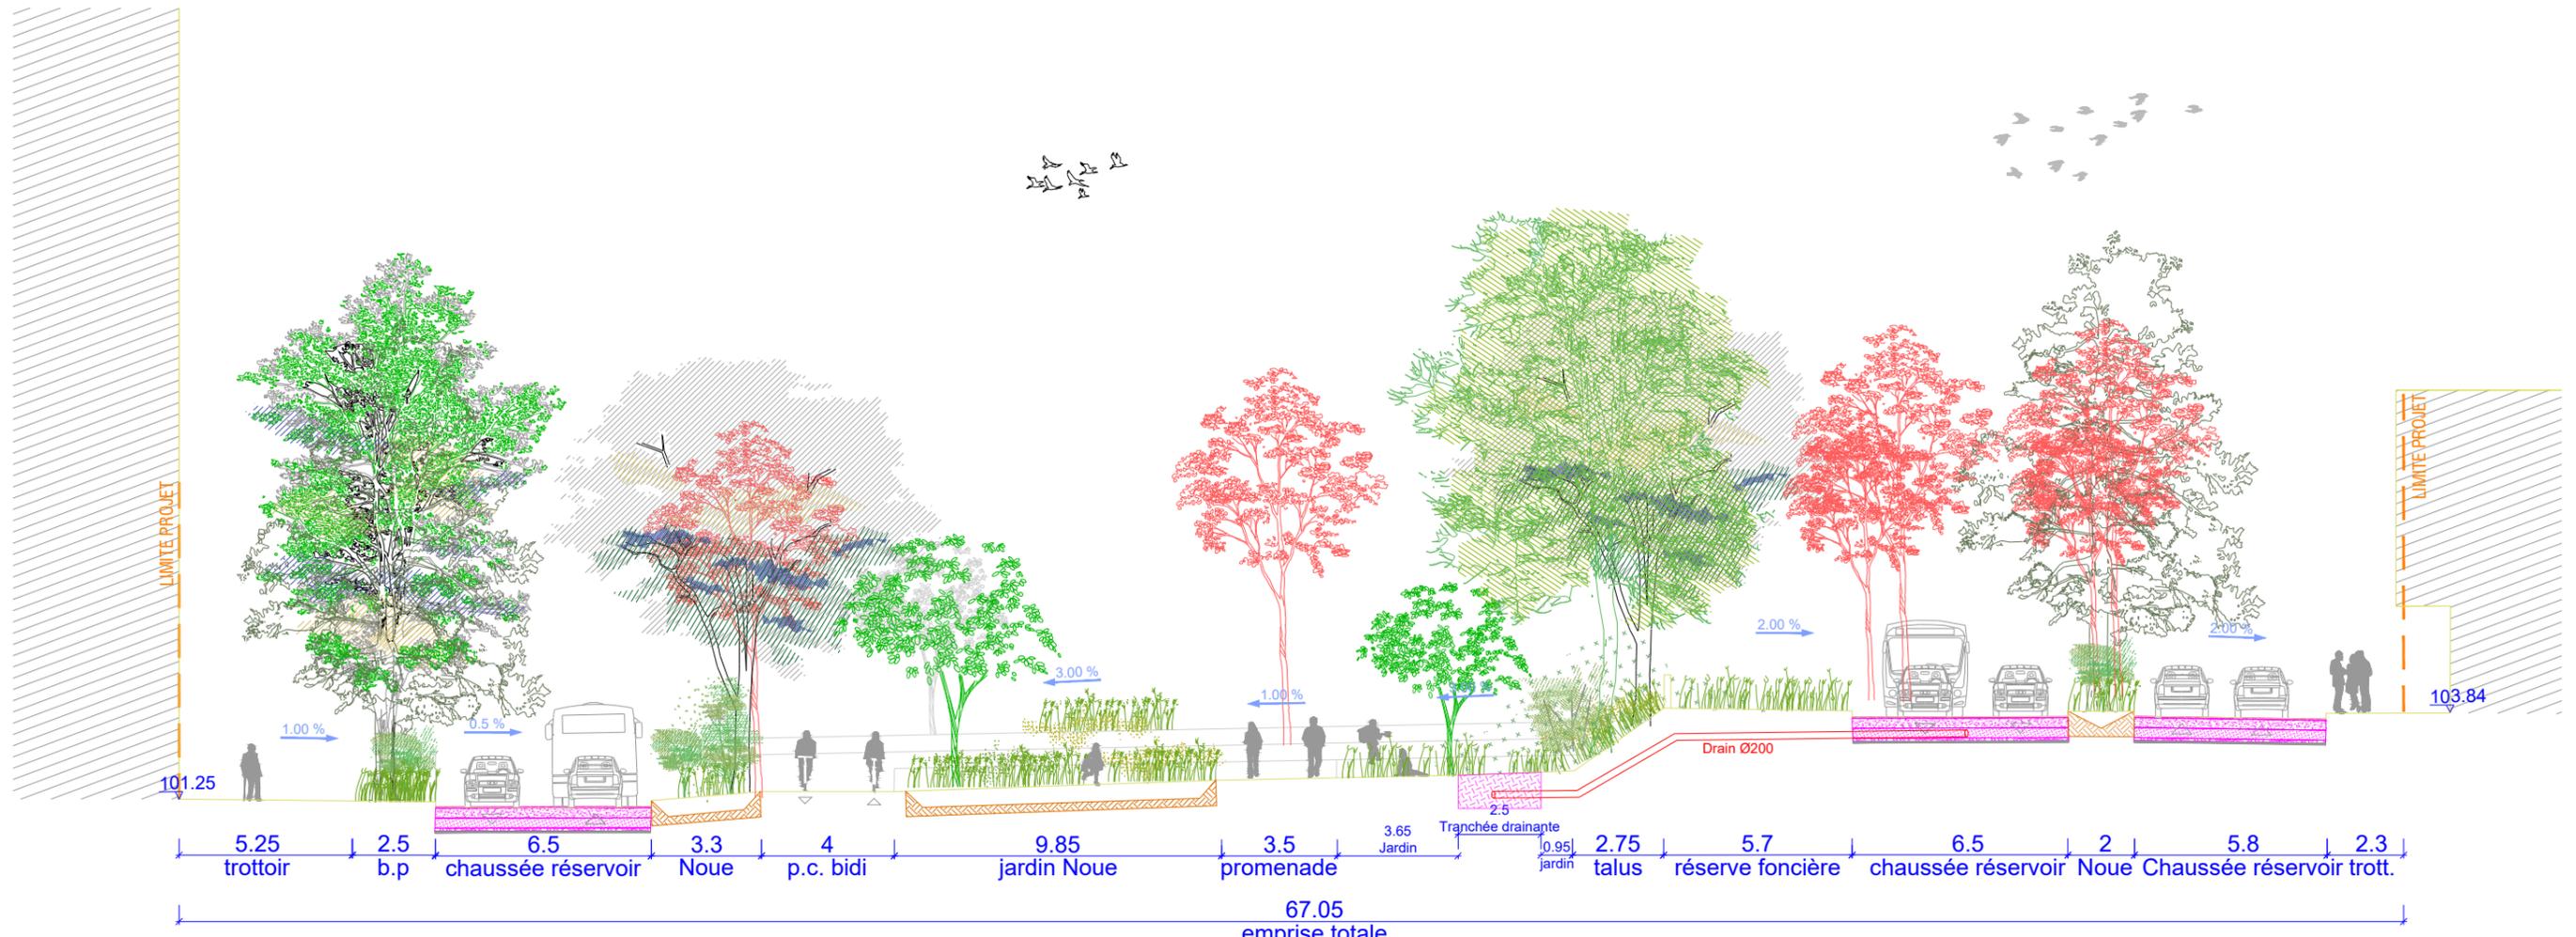

Principe Noue

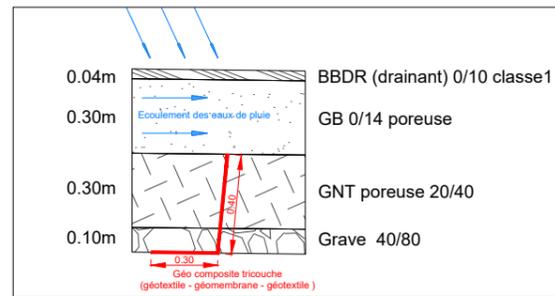

Principe de mise en place de batardeau sur chaussée réservoir pour diminuer les effets de pertes de volume liés aux pentes

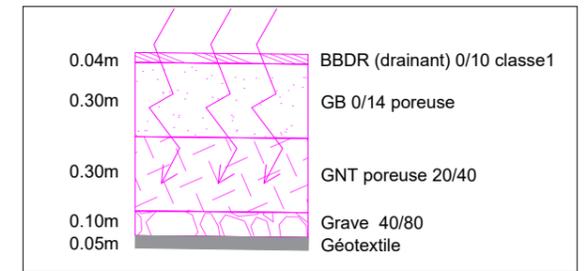


Chaussée réservoir à enrobé drainant en section courante



Coupes des principes d'assainissement			
phase	fichier info	émetteur	date
AVP	ORM-AVP-Coupe-Impression.dwg	ART	16/07/24




code affaire	ORM
numéro - indice	B

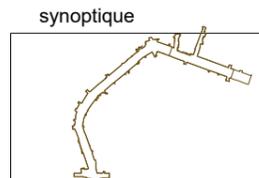

annotations	
Création du document	date 17/11/23
Mise à jour AVP	date 16/07/24
	date
	date

A3 - Coupe A-A

échelle	1/200 en A3
page	1 / 4

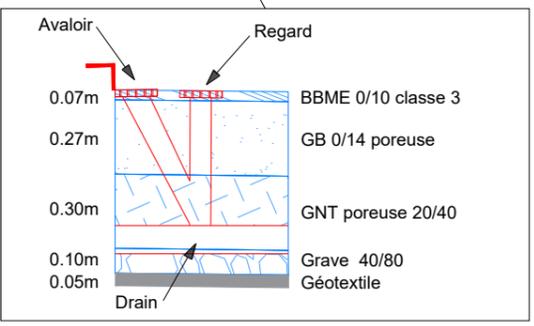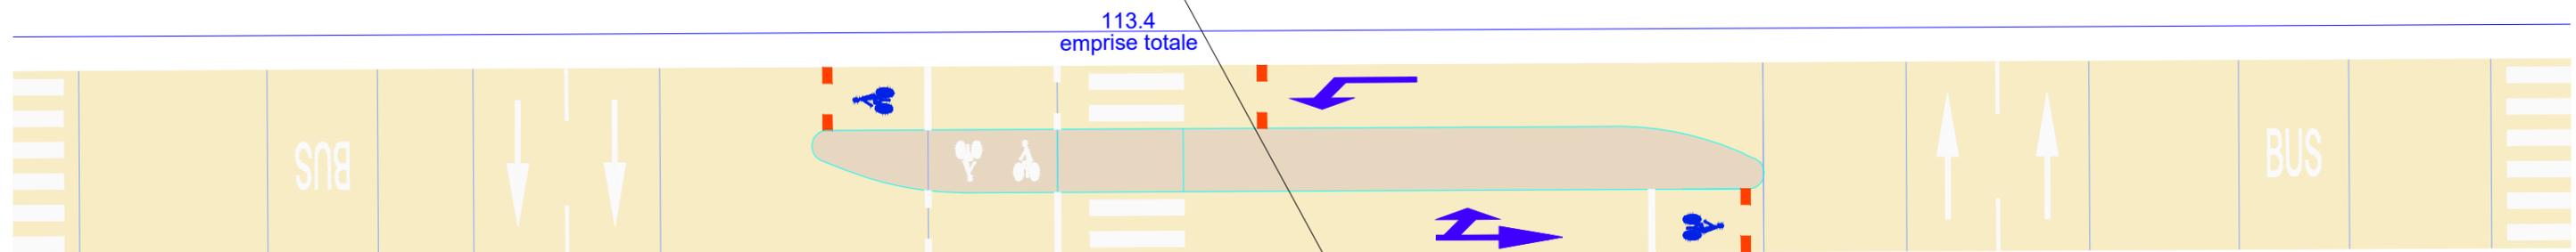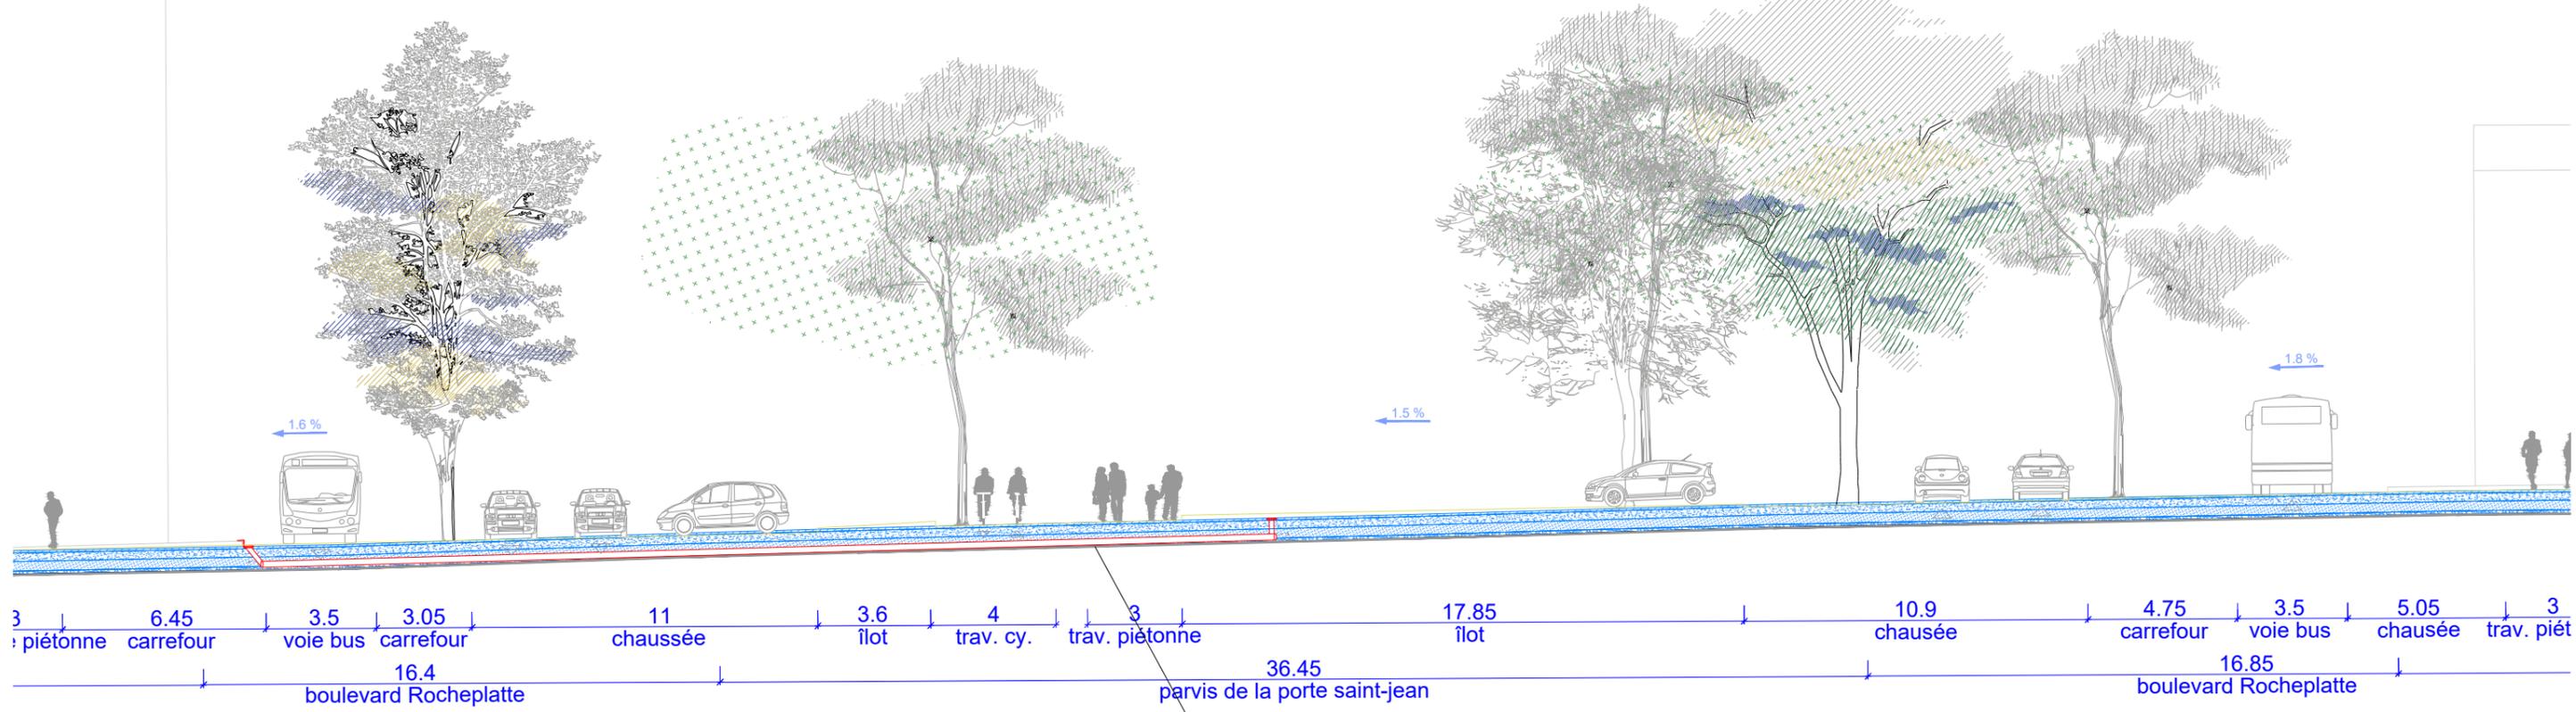


Chaussée réservoir à enrobé imperméable en carrefour



Coupes des principes d'assainissement			
phase	fichier info	émetteur	date
AVP	ORM-AVP-Coupe-Impression.dwg	ART	16/07/24



code affaire	ORM
numéro - indice	B

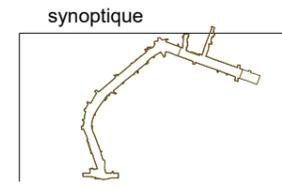


annotations	
Création du document	date 17/11/23
Mise à jour AVP	date 16/07/24
	date
	date

A3 - Coupe B-B


échelle	1/200 en A3
page	2 / 4

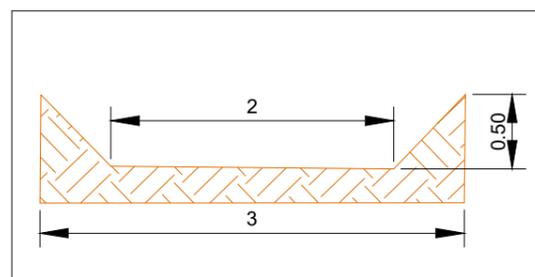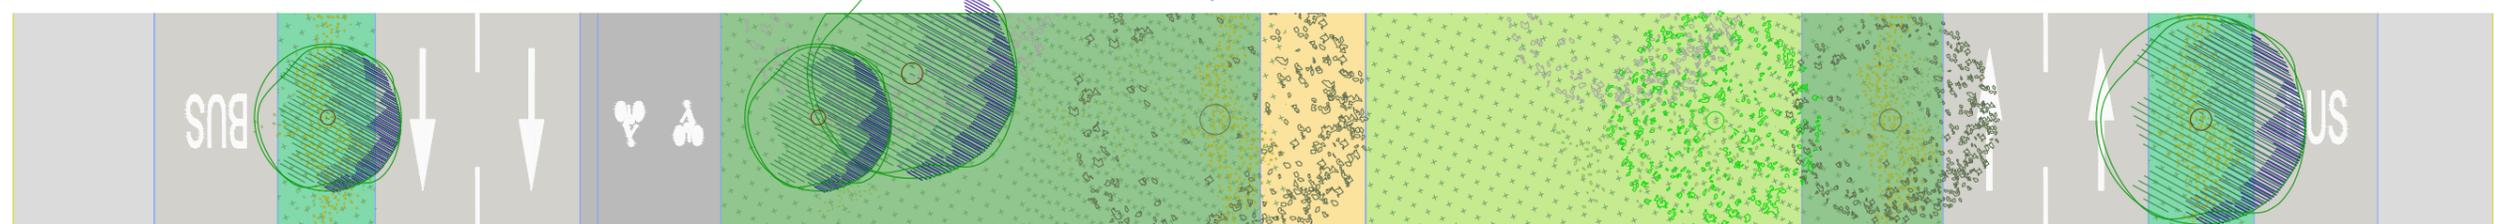

Principe Noue

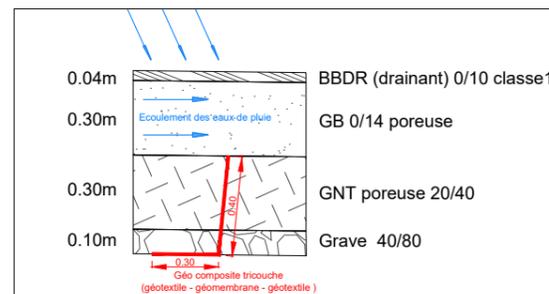


Principe de mise en place de batardeau sur chaussée réservoir pour diminuer les effets de pertes de volume liés aux pentes

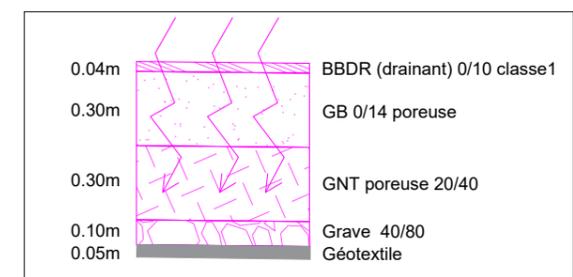

Chaussée réservoir à enrobé drainant en section courante






Coupes des principes d'assainissement				code affaire
phase	fichier info	émetteur	date	ORM
AVP	ORM-AVP-Coupe-Impression.dwg	ART	16 /07/24	numéro - indice
				B

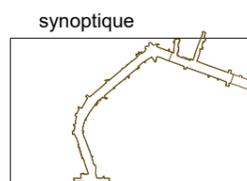


annotations	
Création du document	date 17/11/23
Mise à jour AVP	date 16/07/24
	date
	date

A3 - Coupe C-C


échelle	
1/200	en A3
page	
3	/ 4

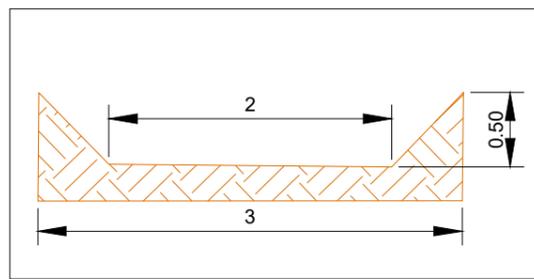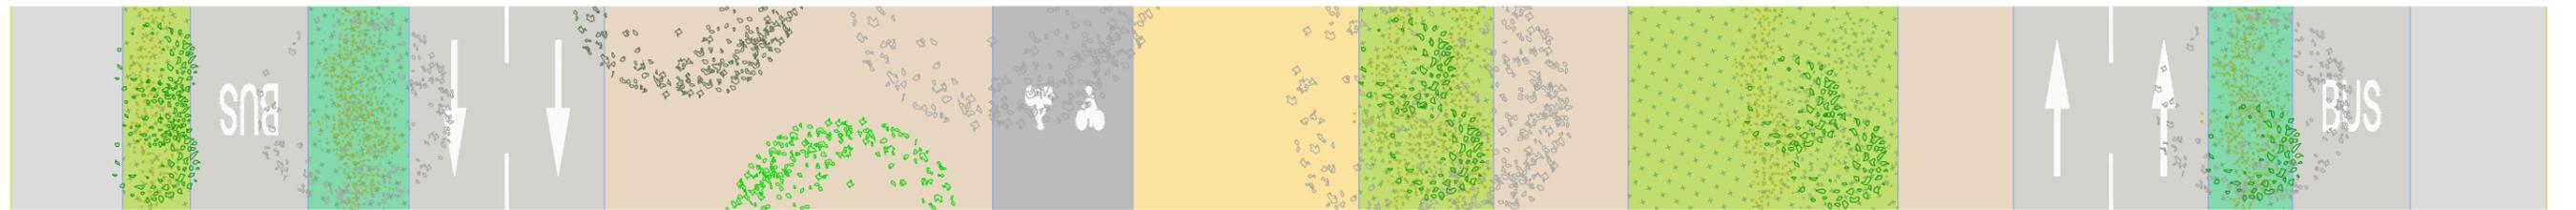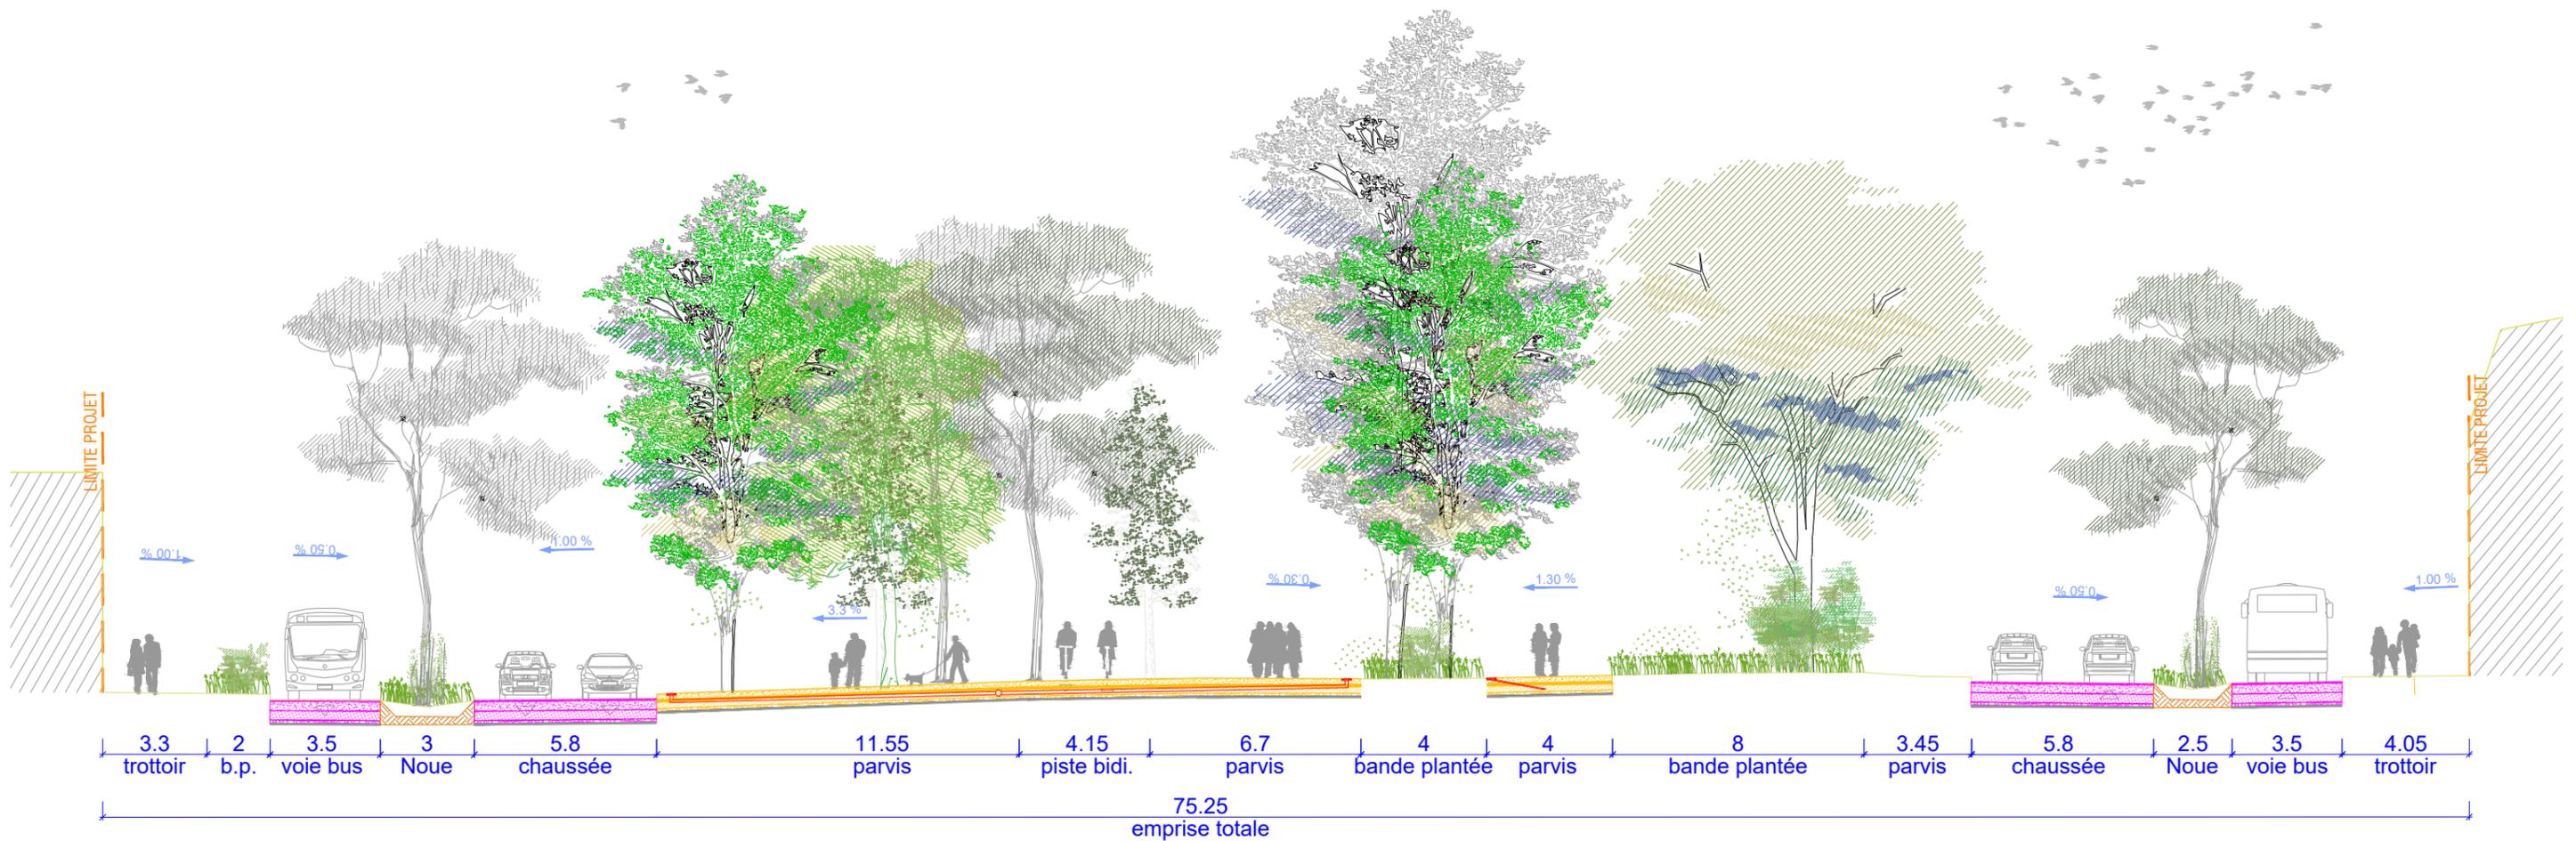


Principe Noue

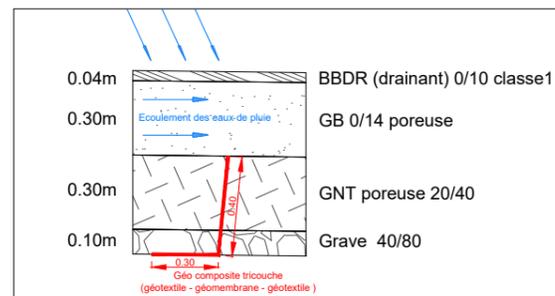

Principe de mise en place de batardeau sur chaussée réservoir pour diminuer les effets de pertes de volume liés aux pentes

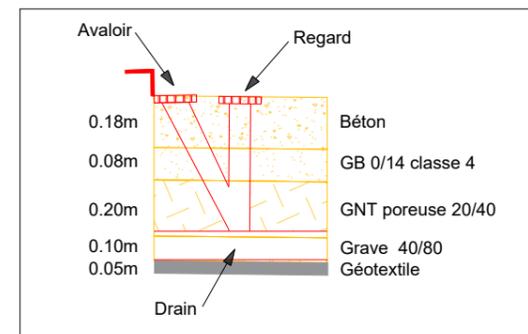

Place à structure réservoir

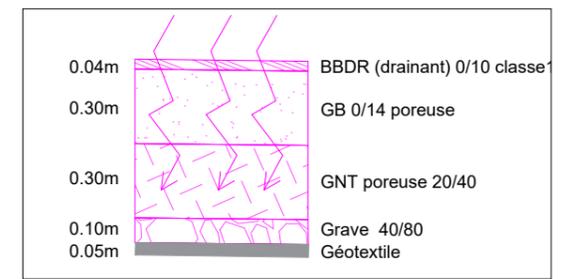


Chaussée réservoir à enrobé drainant en section courante



Coupes des principes d'assainissement			
phase	fichier info	émetteur	date
AVP	ORM-AVP-Coupe-Impression.dwg	ART	16/07/24

code affaire	ORM
numéro - indice	B

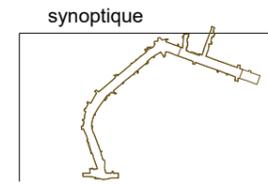

annotations	
Création du document	date 17/11/23
Mise à jour AVP	date 16/07/24
	date
	date

A3 - Coupe D-D

échelle	1/200 en A3
page	4 / 4